PROVINCIE OOST VLAANDEREN

GEMEENTE SINT-GILLIS-WAAS 2780

BOUWEN: EEN EENGEZINWONING EN GARAGE

BOUWHEER Dhr & Mvr KESTELOOT Omer
SAMELSTRAAT 27
SINT-GILLIS-WAAS

BOUWPLAATS SINT-GILLIS-WAAS
SAMELSTRAAT

KADASTER SECTIE E d 304. N.3

ARCHITEKT VAN GOETHEM K
Heidestraat 93
ZEMST WEERDE 2958 TEL 015 611513


Voor stabiliteit en gewapend beton zie plan ingenieur

BOUWHEER	ARCHITEKT	AANNEMER

WIJZIGINGEN


Tegenwoordig bouwplan en plan is goedgekeurd door het College van Burgemeester en Schepenen der Gemeente Sint-Gillis-Waas in zitting van 26 APR. 1968
Sint Gillis-Waas, de 25 [illegible]
De Secretaris, De Burgemeester,



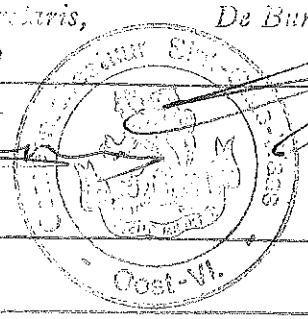


PLAN 1 DOSSIER 88-005


SCHAAL 1/50 datum 15-3-88

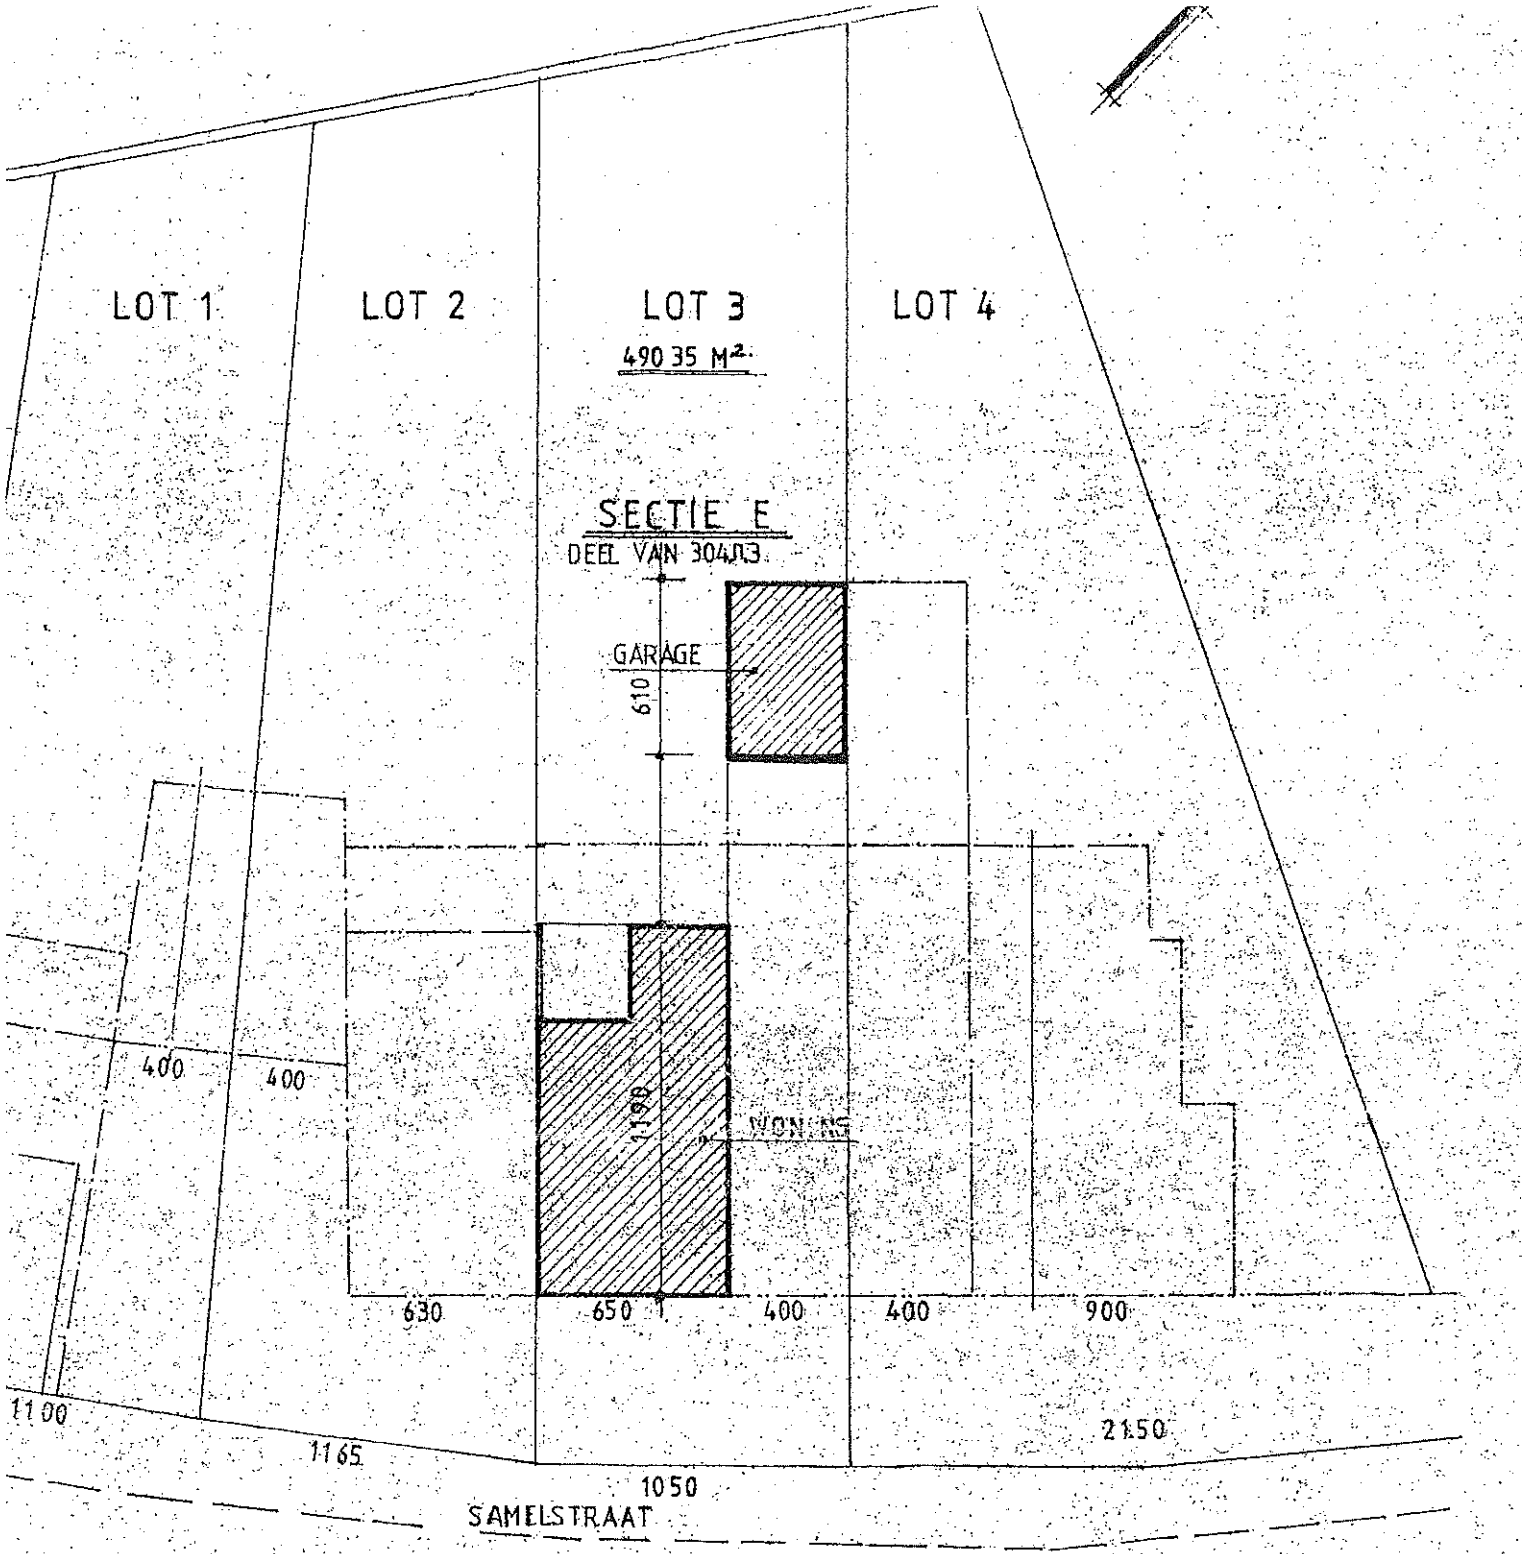

SCHAAL 1/250

INPLANTINGSPLAN

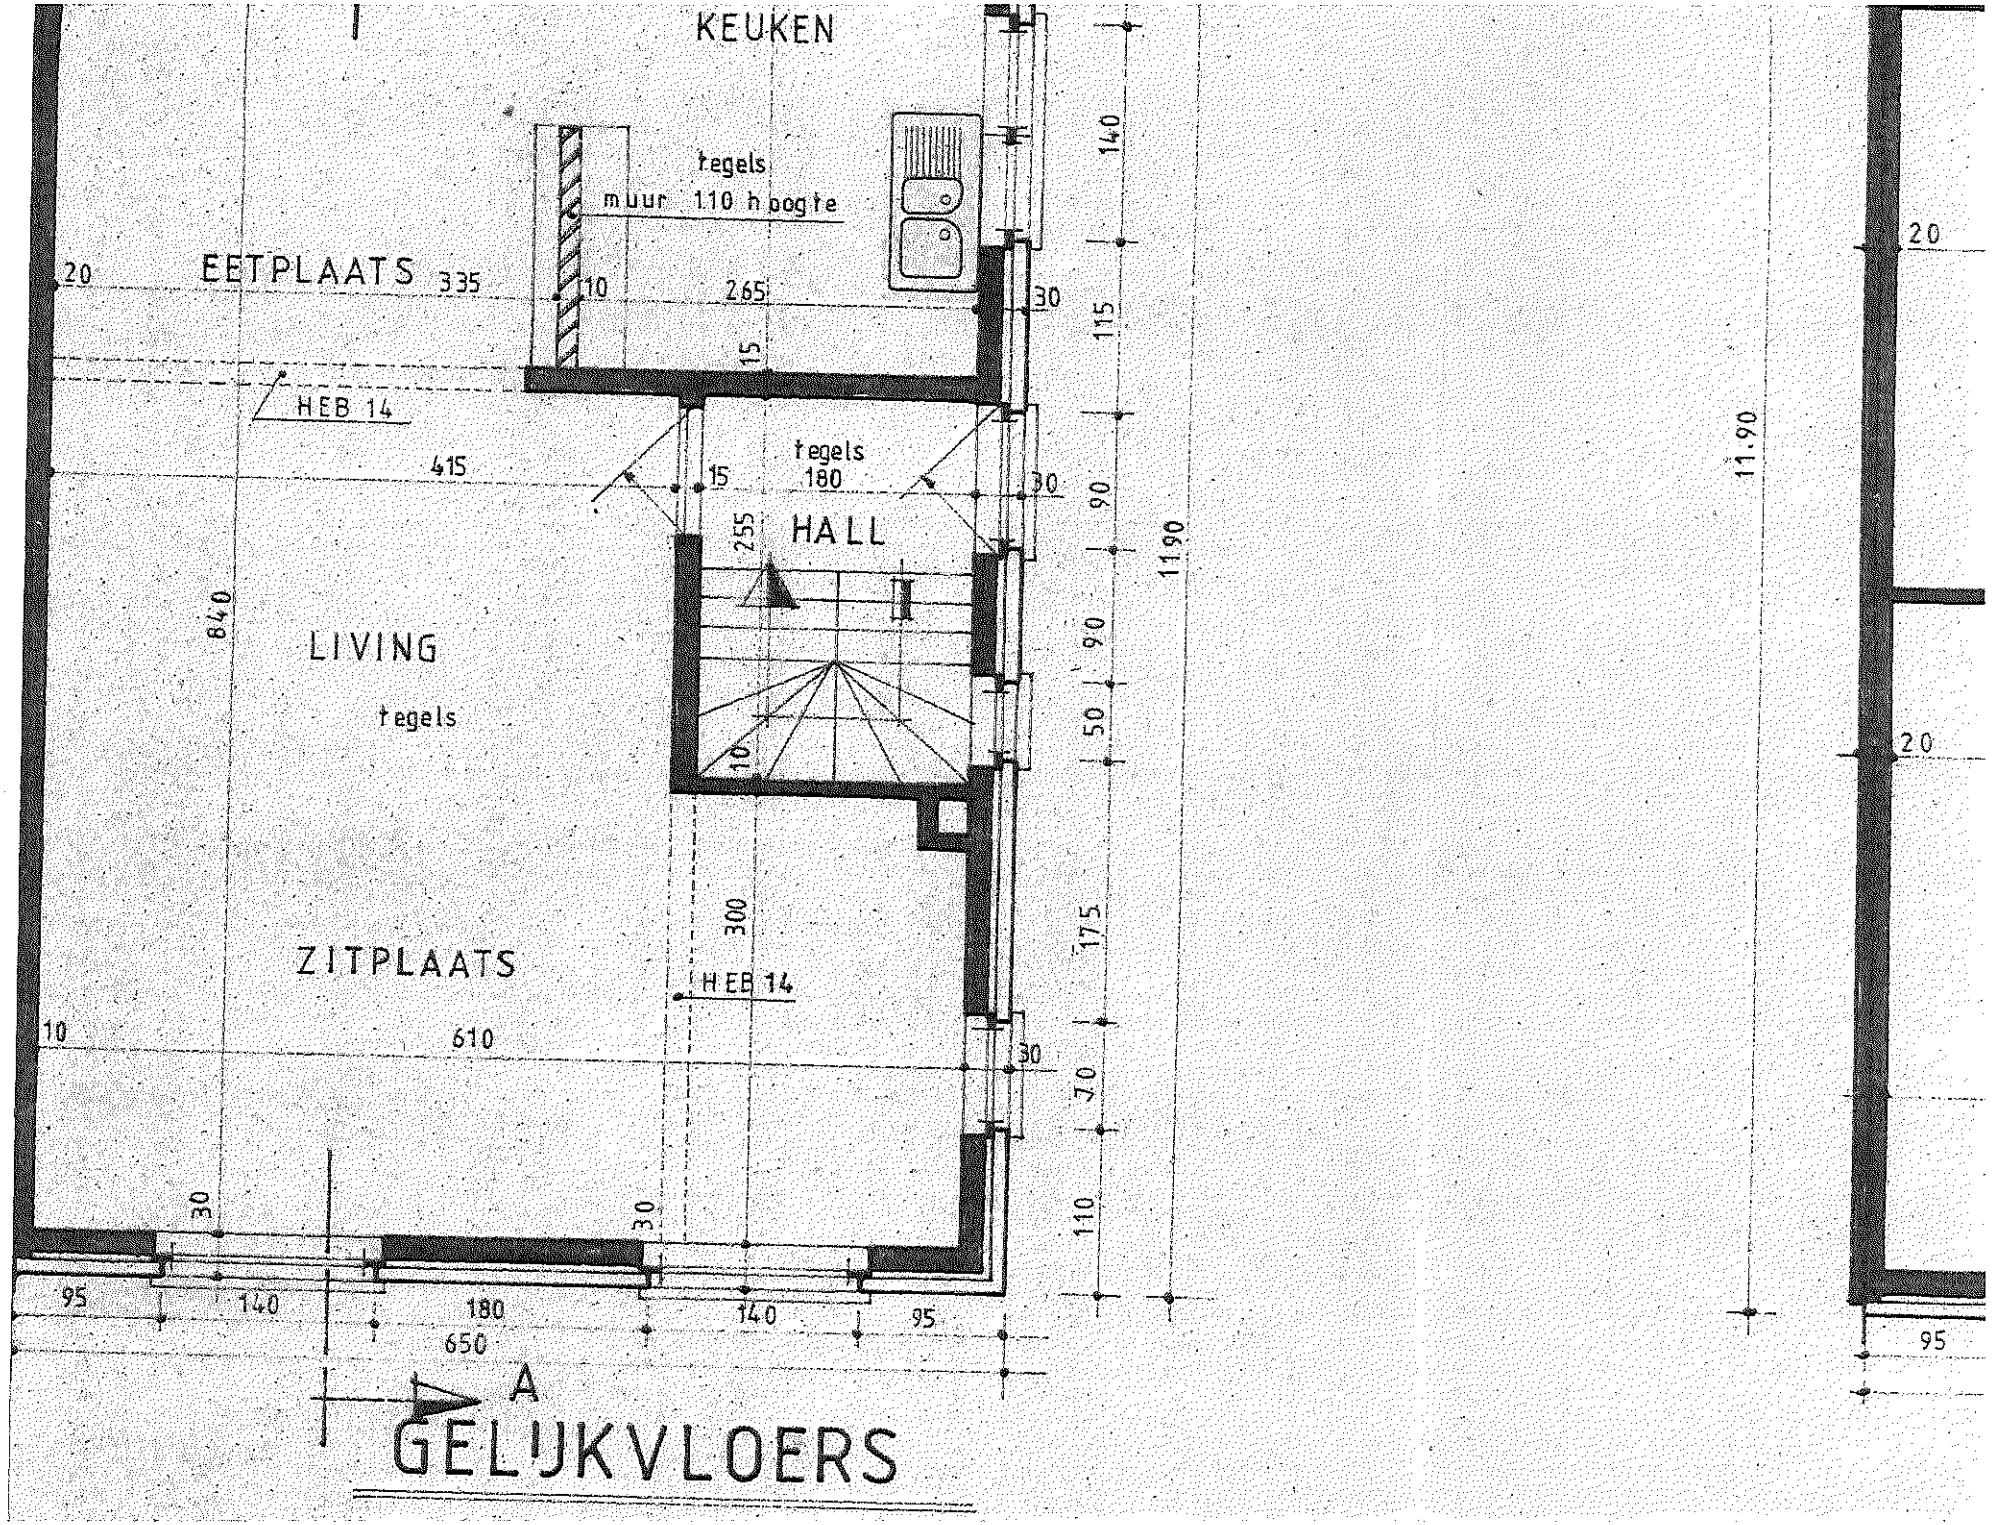
KEUKEN
tegels
muur 110 hoogte
EETPLAATS
335
265
HEB 14
415
tegels
180
HALL
255
LIVING
tegels
840
ZITPLAATS
300
HEB 14
610
650
95
140
180
140
95
140
115
90
90
50
175
70
110
11.90
20
30
15
10
A
GELIJKVLOERS

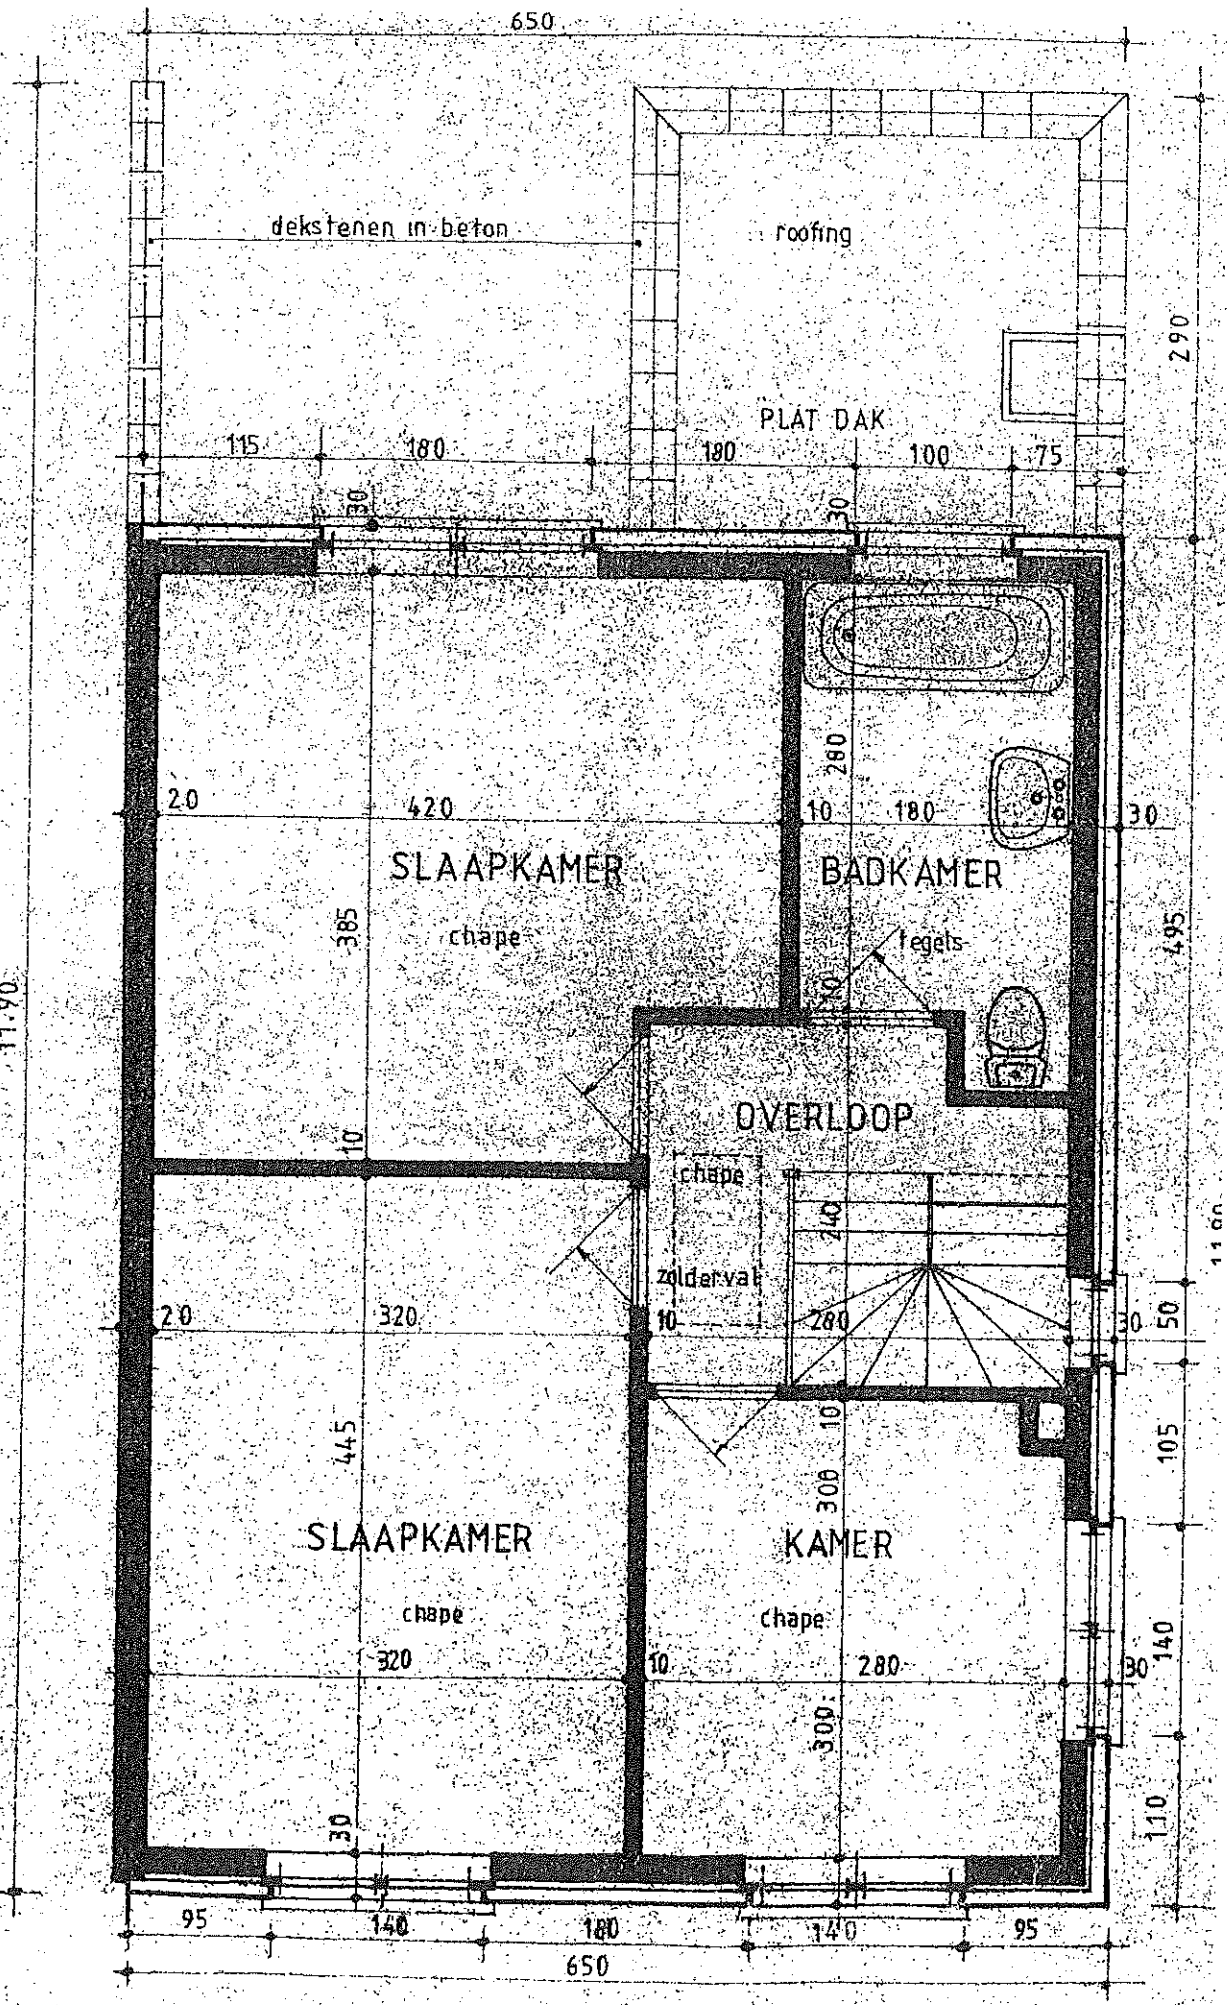
650
dekstenen in beton
roofing
PLAT DAK
290
115
180
180
100
75
30
30
SLAAPKAMER
chape
420
20
385
10
BADKAMER
tegels
280
180
10
30
495
OVERLOOP
chape
zolderval
240
280
10
30
50
105
11.90
SLAAPKAMER
chape
320
20
445
10
KAMER
chape
280
10
300
30
140
110
95
140
180
140
95
650

VERDIEPING