vzw - AIB-VINÇOTTE Belgium - asbl
Exploitatiezetel: Jan Olieslagerslaan 35 • 1800 Vilvoorde
Tel +32(0)2 674 57 11 • fax +32(0)2 674 59 59 • info@vincotte.be • www.vincotte.com
Maatschappelijke zetel: Diamant Building • Boulevard A. Reyerslaan 80 • B-1030 Brussel
Safety, quality and environmental services

Verslag nr. : P038700866/4/ANT

N

☒ Antwerpen-Limburg tel.: 03 221 86 11 ☐ Oost & West -Vlaanderen tel.: 09 244 77 11
☐ Brabant tel.: 02 674 57 11 ☐ Wallonië tel.: 081 432 611

Resi code: 1

PROCES-VERBAAL VAN GELIJKVORMIGHEIDSONDERZOEK - EN/OF CONTROLEBEZOEK VAN EEN ELEKTRISCHE LAAGSPANNINGSINSTALLATIE

Lid nr. : | **Aanvrager : AEW DE SUTTER**

Verantwoordelijke voor de werken :	**Installatie :**	**Eigenaar of beheerder :**
Naam,voornaam : AEW DE SUTTER Ident. Kaart nr. : BTW nr.: BE0721 055 141	Naam, voornaam : Adres : St Ignatiusstraat 150 Post nr. + Stad : 9120 Beveren Tel. :	Waasse Landmaatschappij Mgr. Stillemansstraat 45 9100 Sint Niklaas

Basis van het onderzoek : ☒ *Algemeen Reglement op de Elektrische Installaties (AREI)* ☐ ***ARAB*** ☐

☒ Art 270	☒ ingebruikname ☐ wijziging ☐ uitbreiding ☐ mobiel ☐ tijdelijk	☒ Art 86	☐ Art 271 bis	☒ ① **Wooneenheid**	
☒ Art 271	☐ periodiek ☐ controle ☐	☐ Art 87	☐ Art 278	☐ ② **Huishoudelijke werkeenheid**	
☐ Art 276	☐ verzwaring ☐ Art 276bis : verkoop van een wooneenheid	☐ Art 88	☐ Art	☐ ③ **Gemeenschappelijke delen**	
		☐ Art	☐ Art	☐ ④ **Werkeenheid**	

Algemene gegevens elektrische installatie :

Gegevens verdeler	EAN 5 4 1 4 4 8 8 6 0 0 1 0 3 6 5 4 6 9 ☐ EAN niet meegedeeld ☒ kWh meter niet geplaatst	
	kWh meter nr.: meterstand dag : nacht :	☐ kWh excl. nacht meter : nr. : meterstand :
	Bescherming aansluiting (A) : ☐ 20 ☐ 25 ☐ 32 ☐ 40 ☐ 50 ☐ 63 ☐ 80 ☐ 100 ☐	
Gegevens installatie	Ontworpen voor U_N : ☒ 230V ☐ 3x230V ☐ 3N400 V ☐	Type aardelektrode :
	Maximale nominale stroom (A) : ☐ 20 ☐ 25 ☐ 32 ☒ 40 ☐ 50 ☒ 63 ☐ 80 ☐ 100 ☐	☒ aardingslus ☐ pen / baar
	Voedingsleiding hoofdbord : 4 X 10 mm² - Type : XVB	☐
Beschrijving installatie ☒ zie bijlage	Algemene differentieelstroominrichting : 40 A / 300 mA Aantal borden : 1 Aantal eindstroombanen : 15	

Metingen - testen - controles - verzegeling :

☒ Rechtstreekse aanraking ☒ Onrechtstreekse aanraking ☒ Montage ☐ Toestellen ☒ Materieel ☒ I>/doorsnede ☒ Schema's
☒ Aardingsweerstand : 4.57 Ω ☒ Algemeen isolatieniveau : 246 MΩ ☒ Controle foutlus ☒ Aardingscontinuïteit ☐ Test DSI
Differentieelstroominrichting : ☒ werd verzegeld ☐ was verzegeld ☐ was niet verzegeld ☐ kan niet verzegeld worden

Inbreuken - Opmerkingen (voor de betekenis van eventuele codes : zie keerzijde)

Inbreuken Nieuwe installatie ☒ **Nihil**		Visum DNB :
Inbreuken Bestaande installatie ☒ **Nihil**		Aangestelde DNB : Naam :
Opmerkingen ☐ **Nihil**	Toestellen behoren niet tot dit verslag Keuken en verlichting nog te plaatsen.	Visum :

Besluit(en) :

☒ De nieuwe installatie ☒ voldoet ☐ **voldoet niet** aan het AREI.

☐ De bestaande installatie ☐ voldoet ☐ **voldoet niet** aan het AREI.

De bevindingen dienen uiterlijk te worden verholpen voor : 06/12/2036 (*)
Of door het verlopen van de uitvoeringstermijn (**).
(*) Termijn onder voorbehoud van wijziging van de reglementering


Agent bezoeker :

Naam : **Vanooteghem Diego** Agent nr. **3870** Datum : **06/12/2011**

Voor de directeur generaal : Handtekening

Aantal bijlagen : ☒ Situatieschema('s) : 3 ☒ Eéndraadsschema('s) : 1 ☐

Dit proces-verbaal dient bewaard te worden in het dossier van de elektrische installatie en dit dossier dient elke aangebrachte wijziging te vermelden.
De Federale overheidsdienst economie dient bij ieder ongeval, rechtstreeks of onrechtstreeks te wijten aan elektriciteit waarbij personen betrokken zijn, ingelicht te worden.
(**) De werken, nodig om de inbreuken te doen verdwijnen, moeten zonder vertraging uitgevoerd worden en alle maatregelen moeten getroffen worden opdat de in overtreding zijnde installatie, indien ze in dienst blijft, geen gevaar vormt voor personen. Indien bij het nieuw controlebezoek, na max. 1 jaar, de overtredingen niet verdwenen zijn moet het erkend

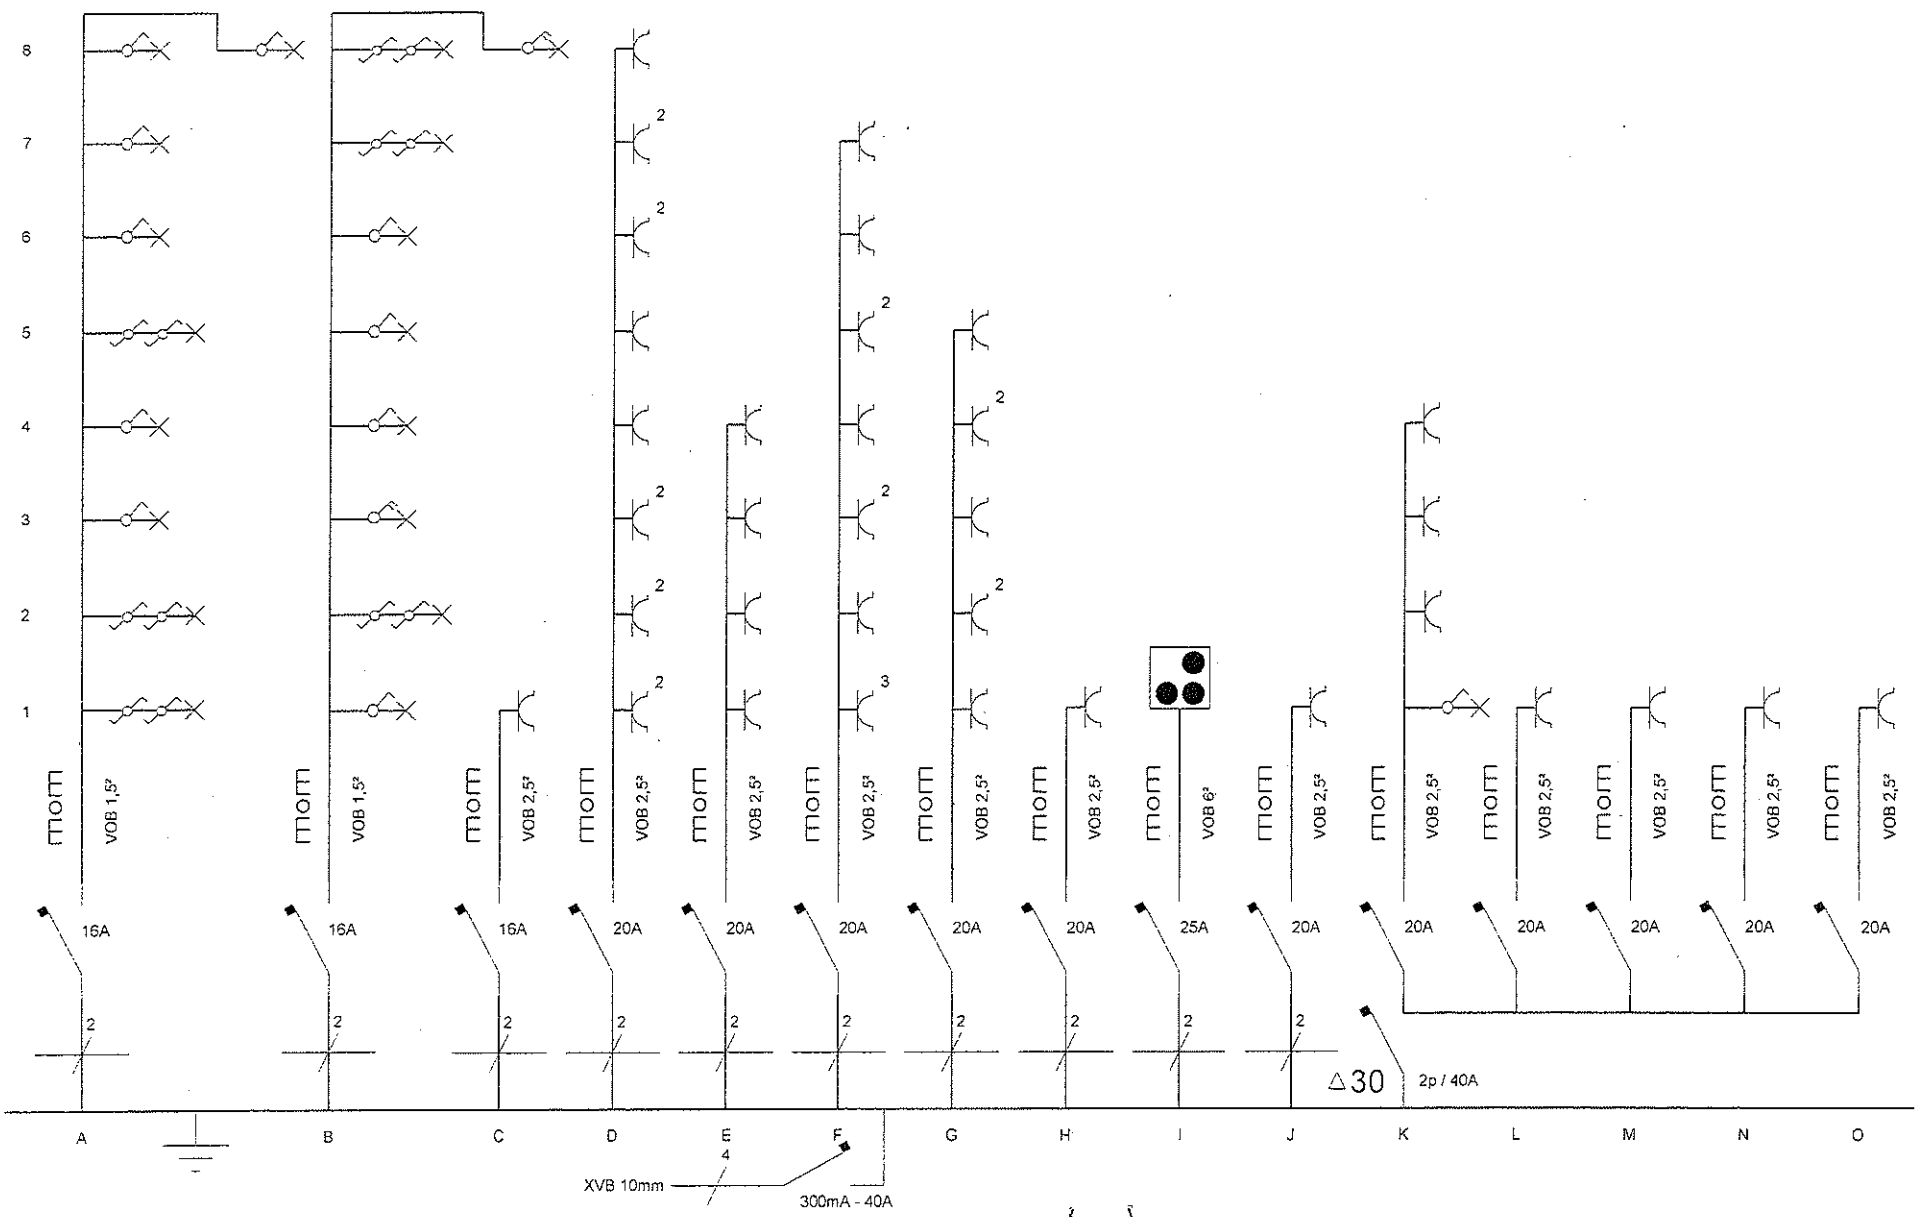

AEW De Sutter
Naastveldstraat 123
9160 Lokeren
Tel. 09 348.73.57
BTW BE 0721.055.141

Keuringsorganisme


6/12/2011

VINÇOTTE
Diego VAN OOTEGHEM
Inspecteur
0478 / 80 54 85


Klantgegevens

naam
adres
woonplaats


ZAVELGELAAGSTRAAT 2a
9120 KALLO

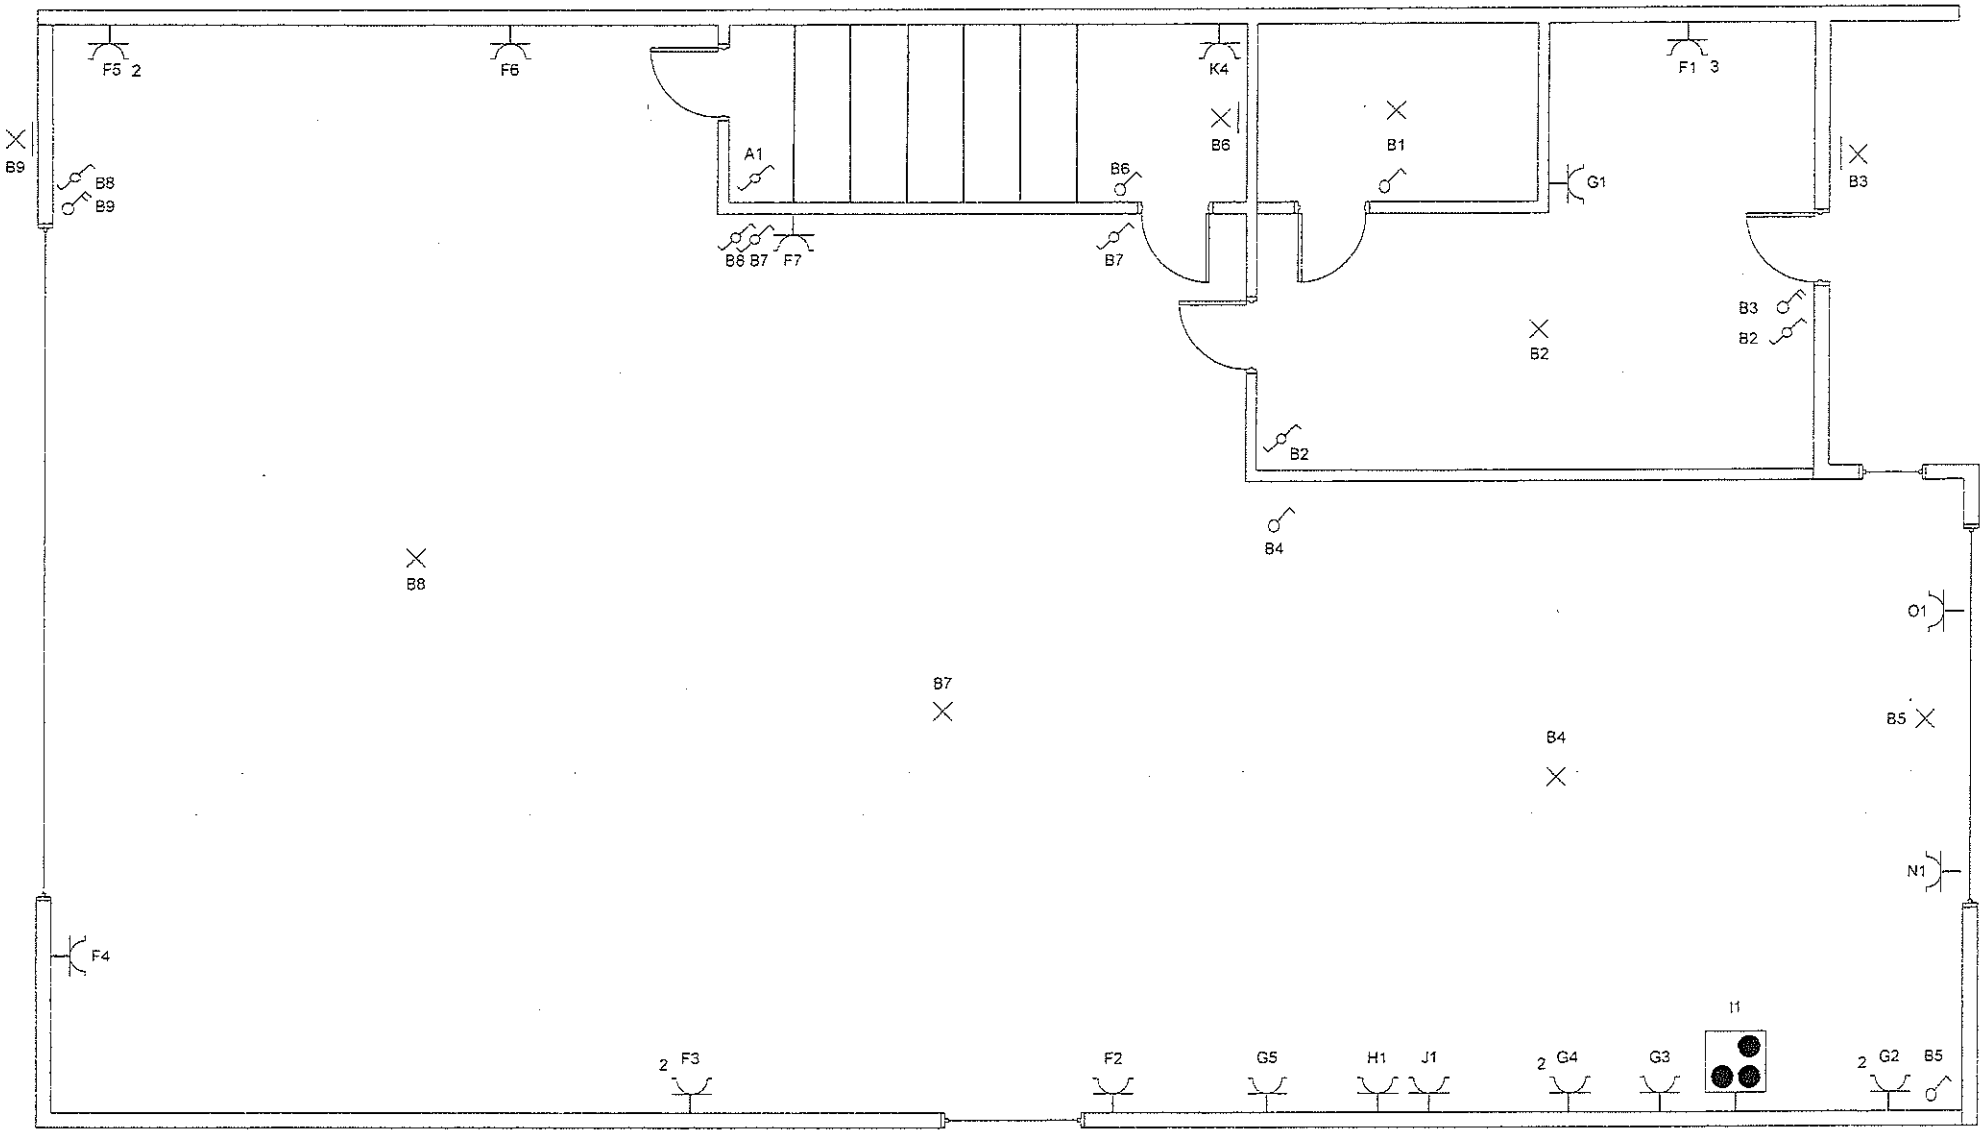

AEW De Sutter Naastveldstraat 123 9160 Lokeren Tel. 09 348.73.57 BTW BE 0721.055.141	Keuringsorganisme VINÇOTTE Diego VAN OOTEGHEM Inspecteur 0478 / 80 54 85	Klantgegevens naam adres woonplaats

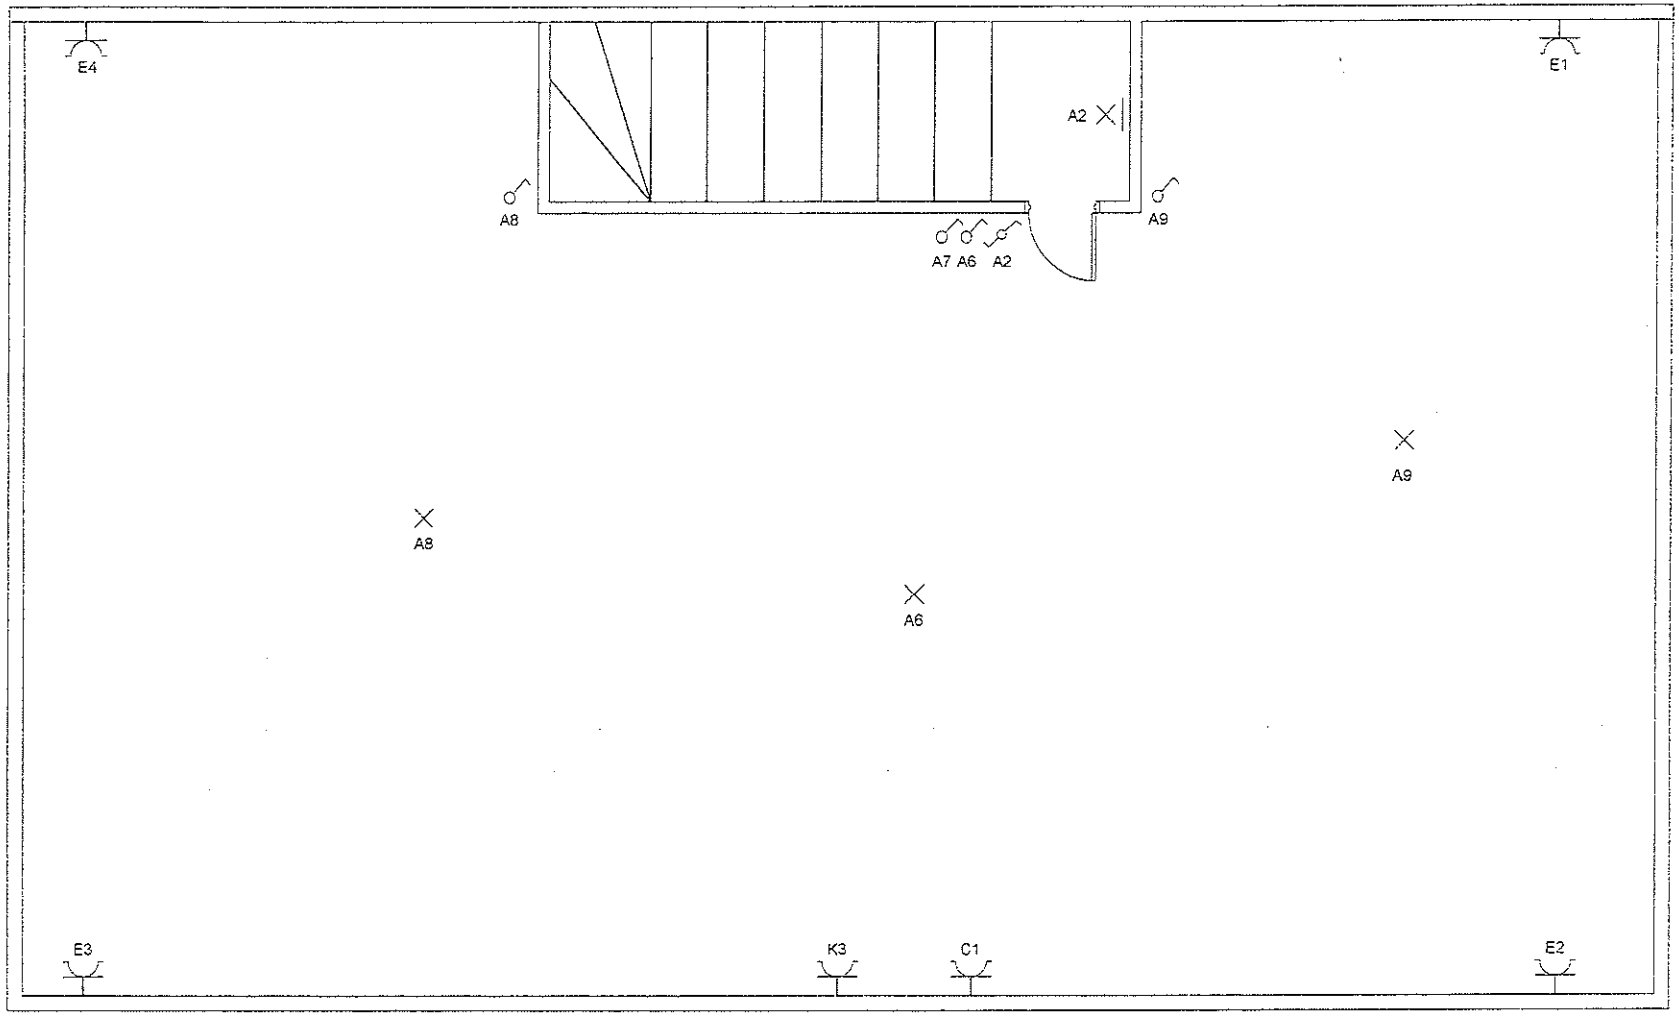

AEW De Sutter Naastveldstraat 123 9160 Lokeren Tel. 09 348.73.57 BTW BE 0721.055.141	**Keuringsorganisme** VINÇOTTE Diego VAN OOTEGHEM Inspecteur 0478 / 80 54 85	**Klantgegevens** naam adres woonplaats

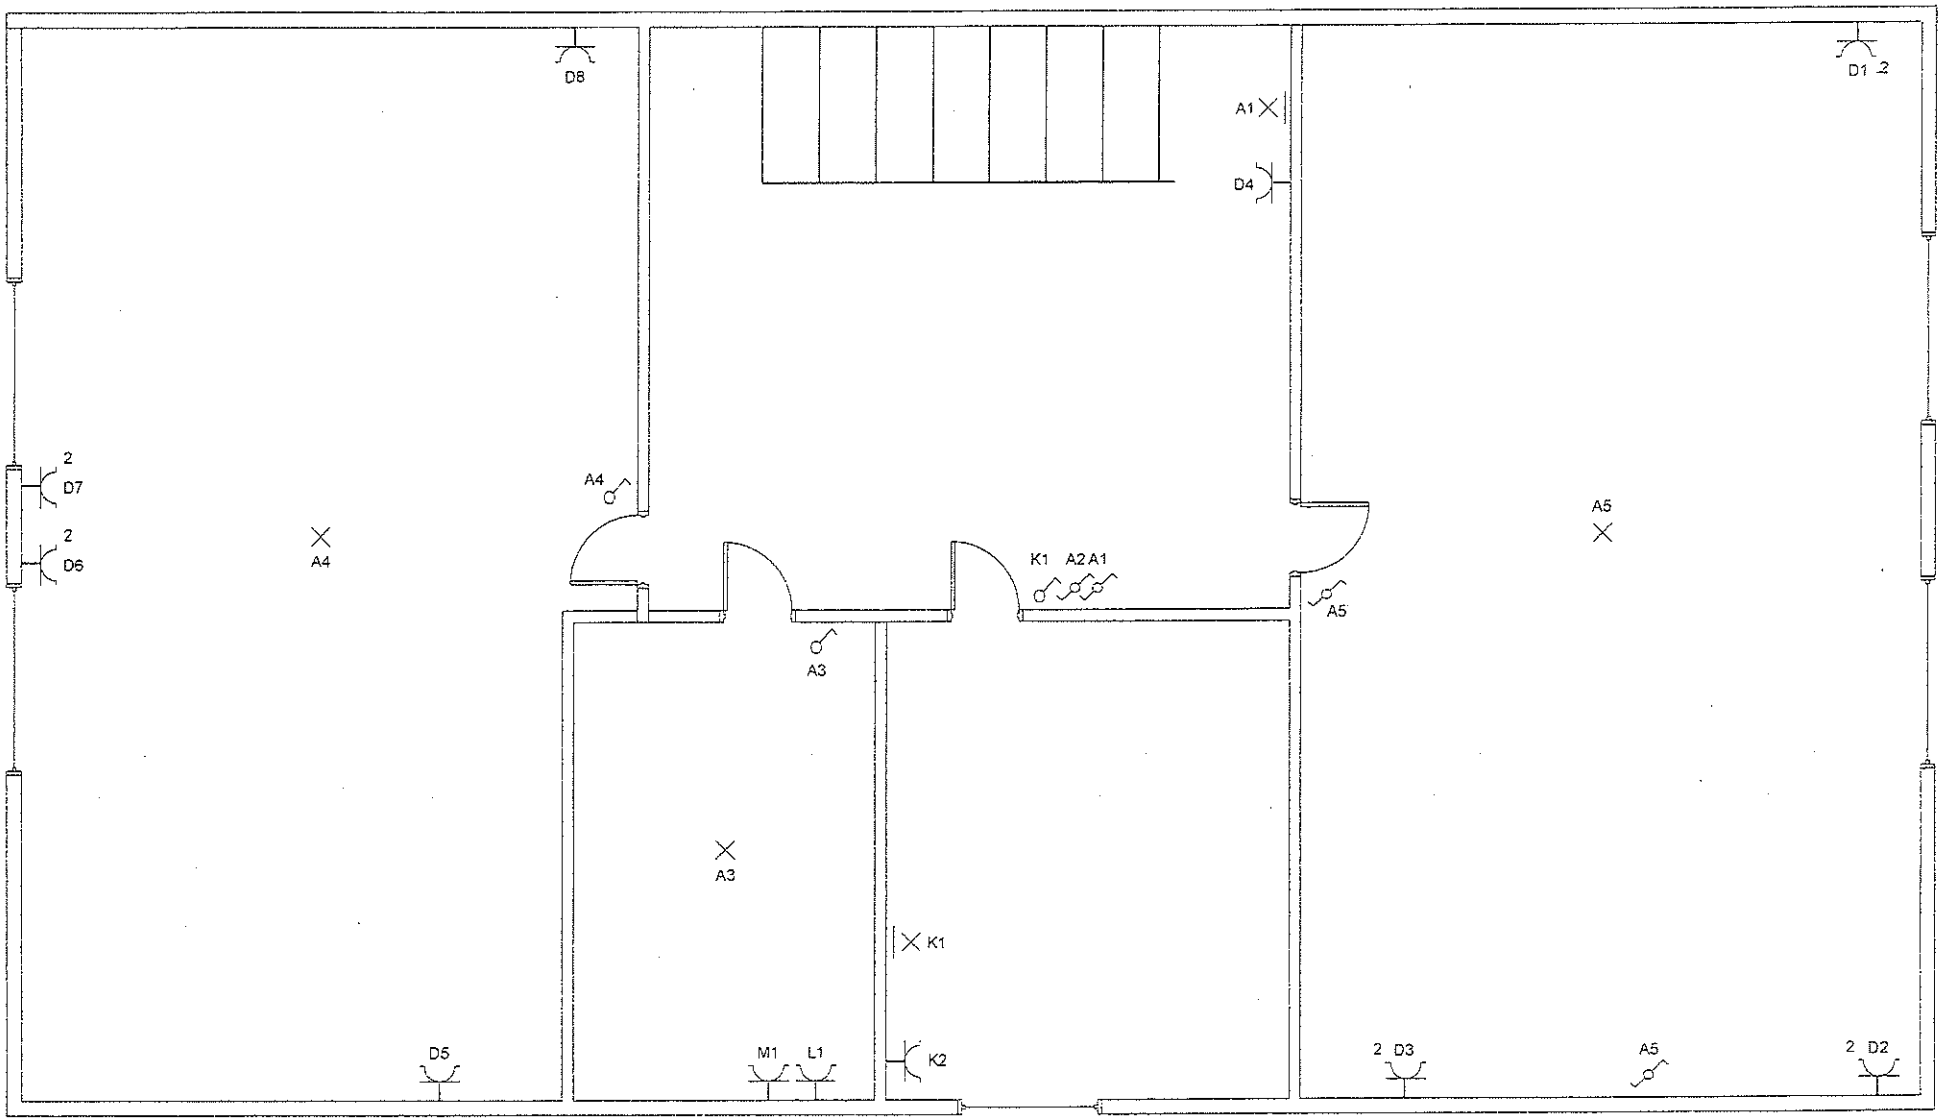

AEW De Sutter
Naastveldstraat 123
9160 Lokeren
Tel. 09 348.73.57
BTW BE 0721.055.141

Keuringsorganisme

Diego VAN OOTEGHEM
Inspecteur
0478 / 80 54 85

Klantgegevens

naam
adres
woonplaats